




OL7.0R02SLM

710 Kg  
9 PERSONE

D.P.R. 30/04/99 n°162

## LOCALE MACCHINARIO IN ARMADIO

L'AREA DISPONIBILE PER LA MANUTENZIONE DELIMITATA DA CATENELLA AMOVIBILE E L'ARMADIO DEVONO ESSERE PROTETTI DALLE INTEMPERIE

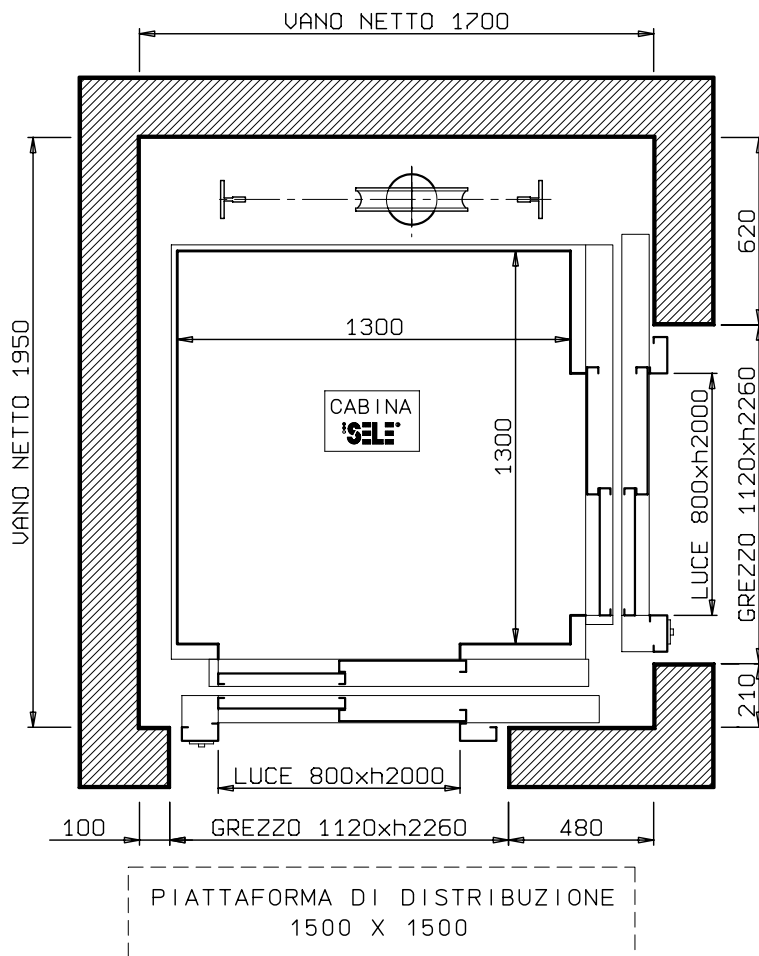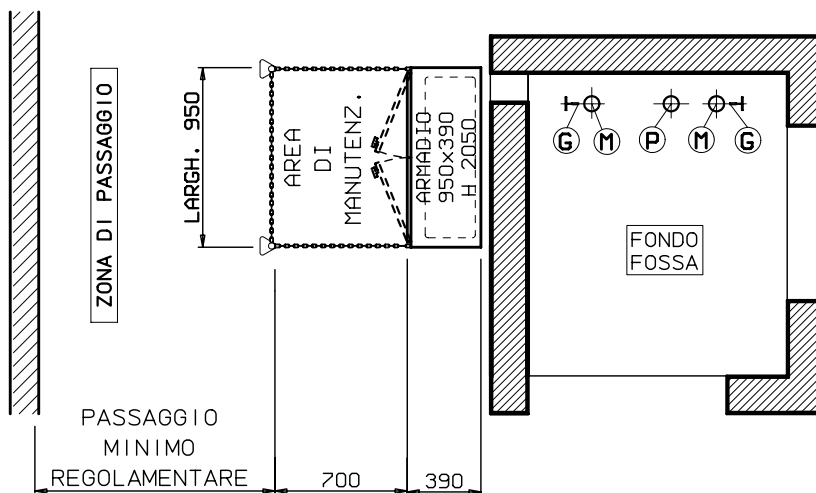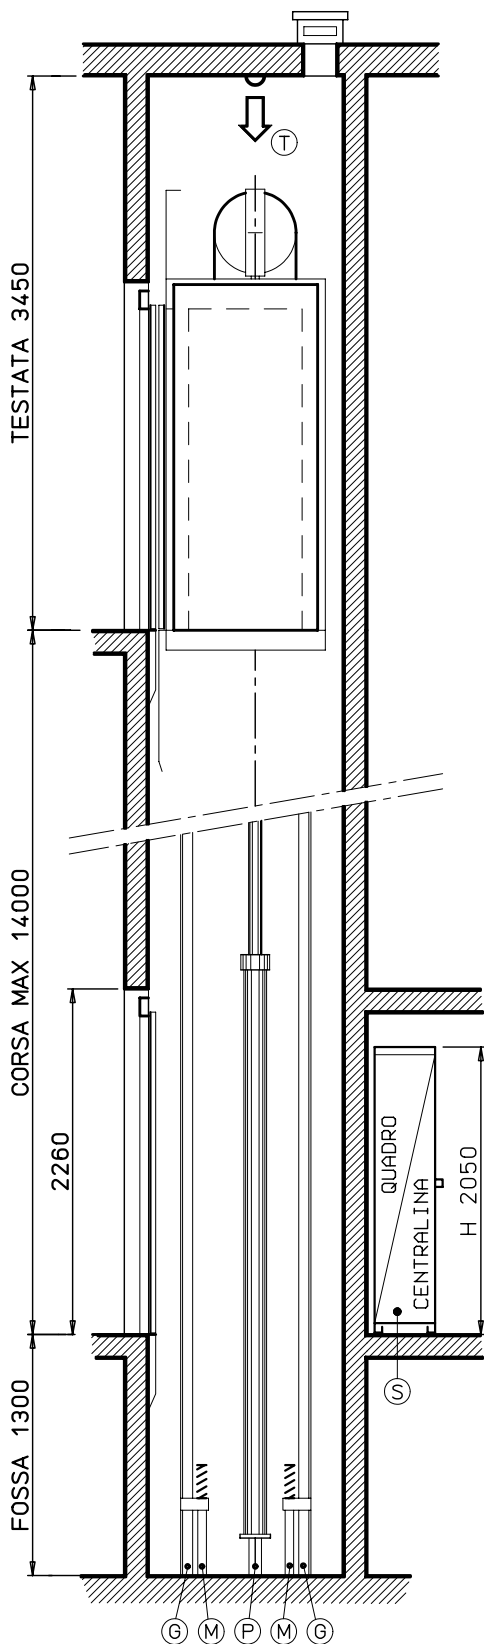

CARICHI DINAMICI daN

G	M	P	S	T
2800	3200	5500	450	650

**SELE**  
INFORMATIVO  
TECNICO

CONDIZIONI E NORME DI RIFERIMENTO

NUOVA EDILIZIA RESIDENZIALE SOGGETTA  
AL DECRETO MINISTERIALE DEL 14/06/89 N. 236

