




OL 3.8 A02SLM

380 Kg
5 PERSONE

D.P.R. 30/04/99 n°162

LOCALE MACCHINARIO IN ARMADIO

L'AREA DISPONIBILE PER LA MANUTENZIONE DELIMITATA DA CATENELLA AMOVIBILE E L'ARMADIO DEVONO ESSERE PROTETTI DALLE INTEMPERIE

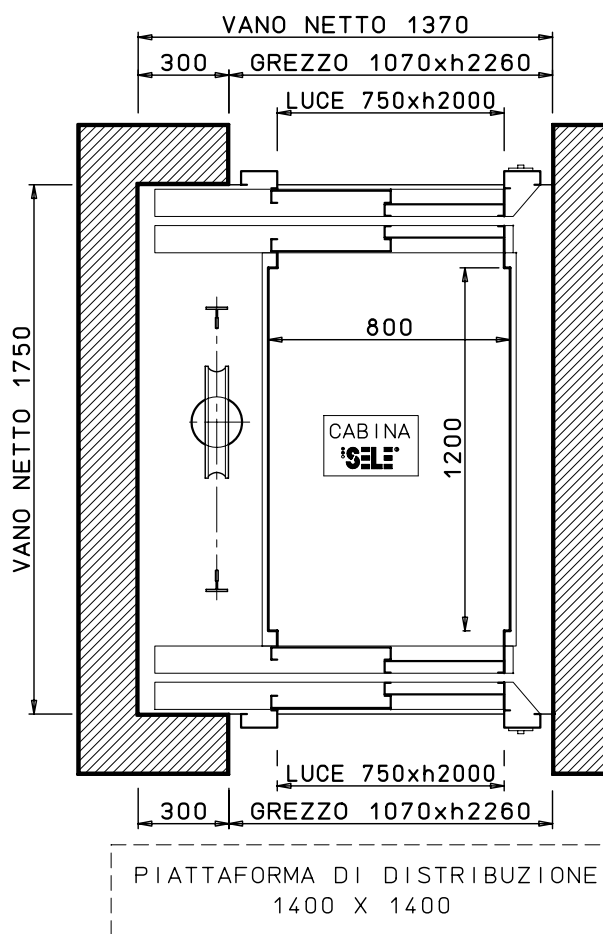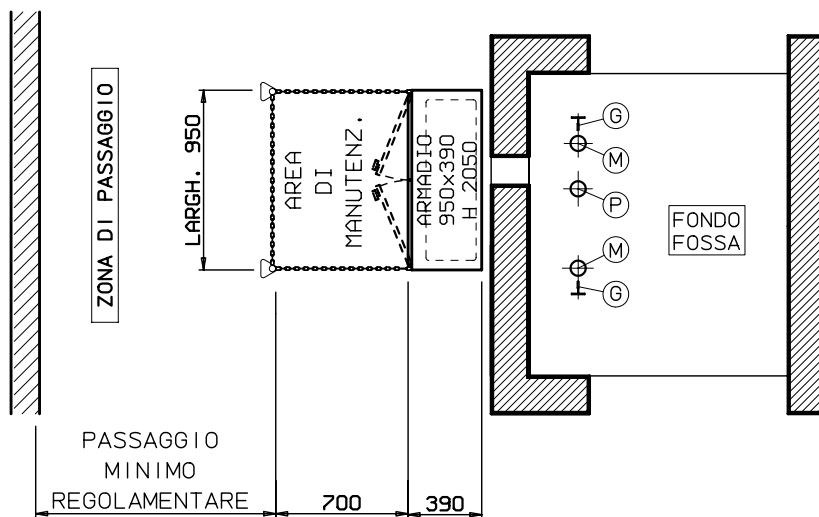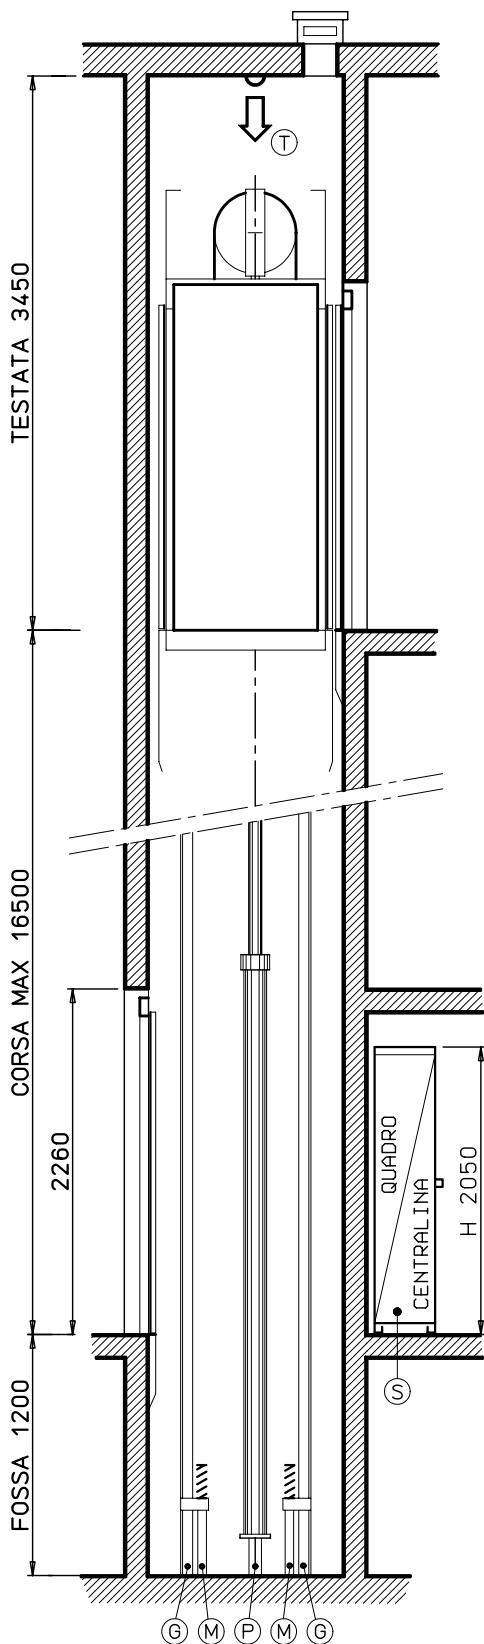

CARICHI DINAMICI daN				
G	M	P	S	T
1850	2150	3800	450	500



CONDIZIONI E NORME DI RIFERIMENTO
ADEGUAMENTO EDILIZIA ESISTENTE AL DECRETO
MINISTERIALE DEL 14/06/89 N. 236

