




OL 4.8 R02SLM

480 Kg  
6 PERSONE

D.P.R. 30/04/99 n°162

## LOCALE MACCHINARIO IN ARMADIO

L'AREA DISPONIBILE PER LA MANUTENZIONE DELIMITATA DA CATENELLA AMOVIBILE E L'ARMADIO DEVONO ESSERE PROTETTI DALLE INTEMPERIE

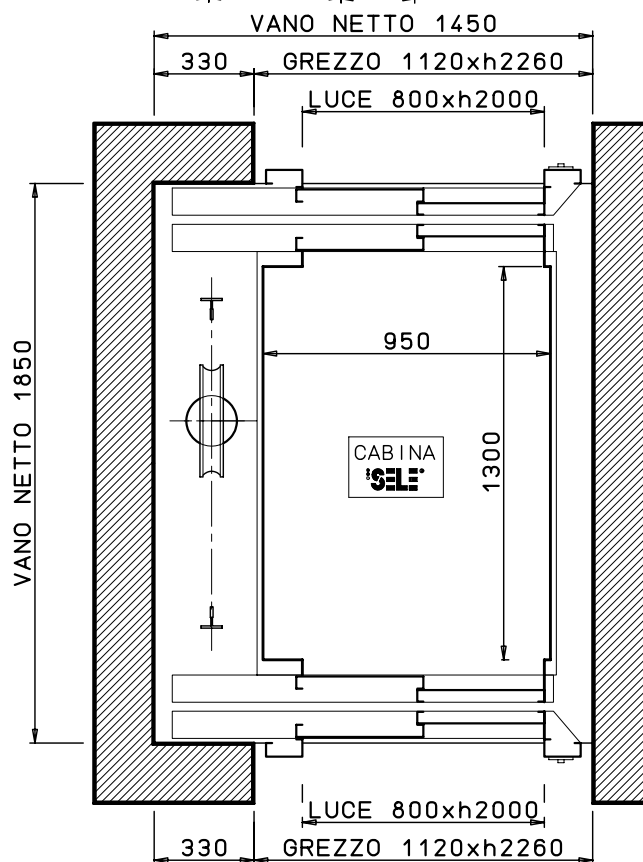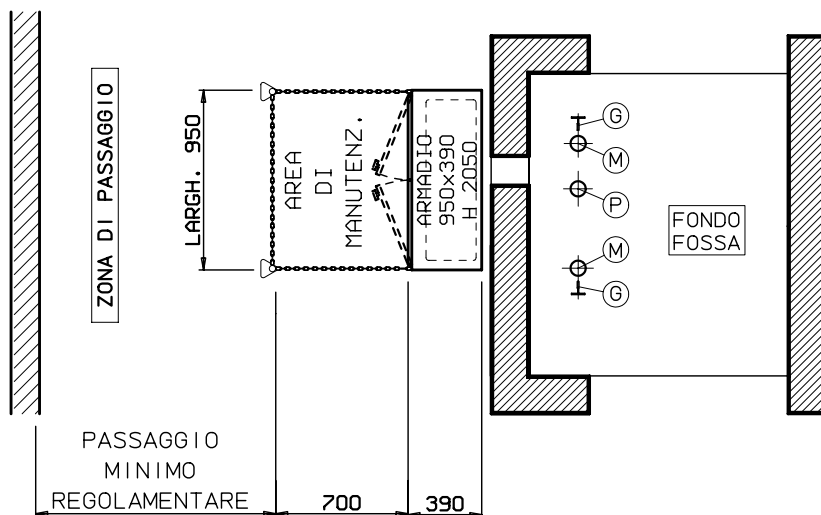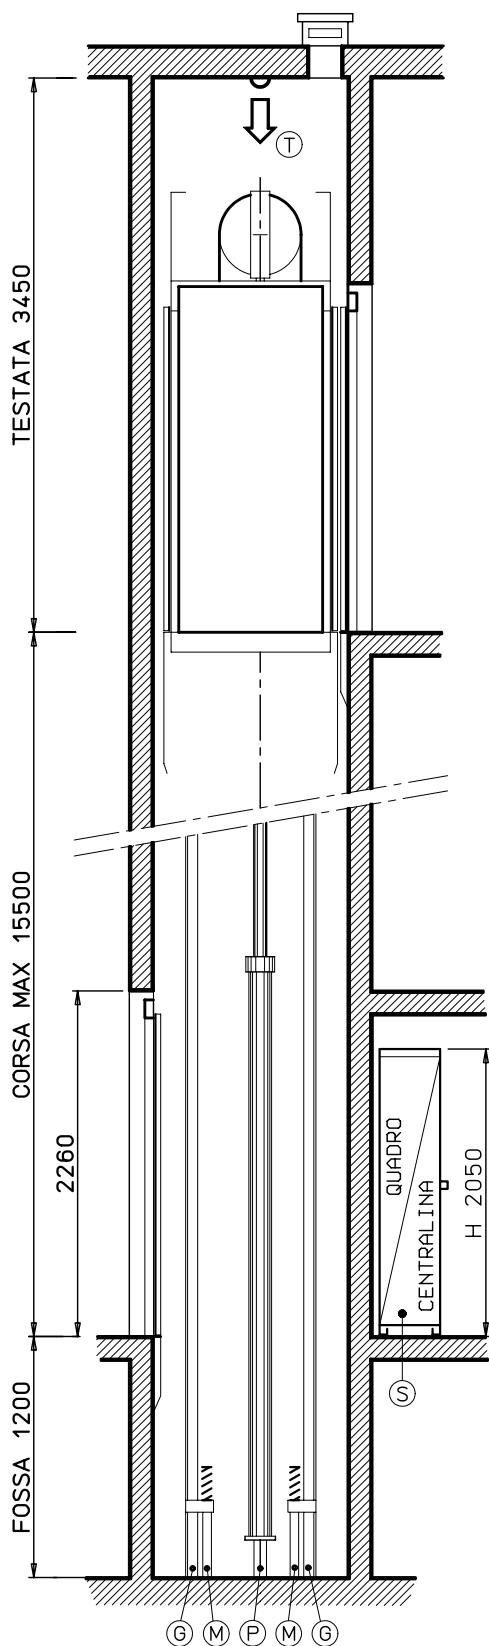

PIATTAFORMA DI DISTRIBUZIONE  
1500 X 1500

CARICHI DINAMICI daN				
G	M	P	S	T
2150	2500	4500	450	650



CONDIZIONI E NORME DI RIFERIMENTO  
NUOVA EDILIZIA RESIDENZIALE SOGGETTA  
AL DECRETO MINISTERIALE DEL 14/06/89 N. 236

