




OL 8.5 T02SLM

850 Kg  
11 PERSONE

D.P.R. 30/04/99 n°162

## LOCALE MACCHINARIO IN ARMADIO

L'AREA DISPONIBILE PER LA MANUTENZIONE DELIMITATA DA CATENELLA AMOVIBILE E L'ARMADIO DEVONO ESSERE PROTETTI DALLE INTEMPERIE

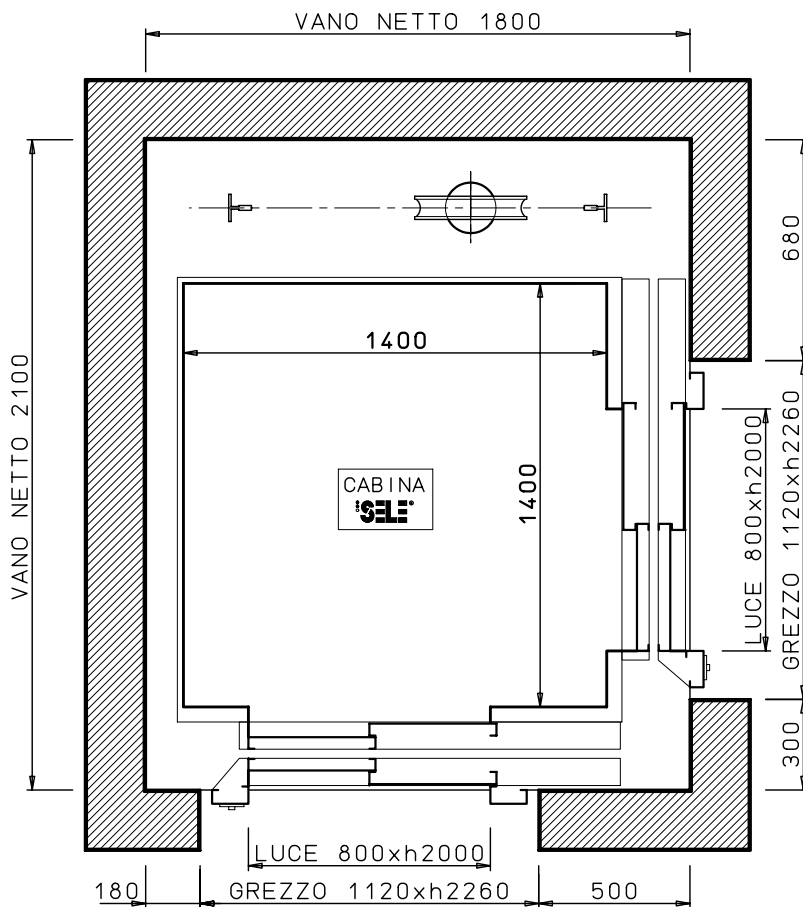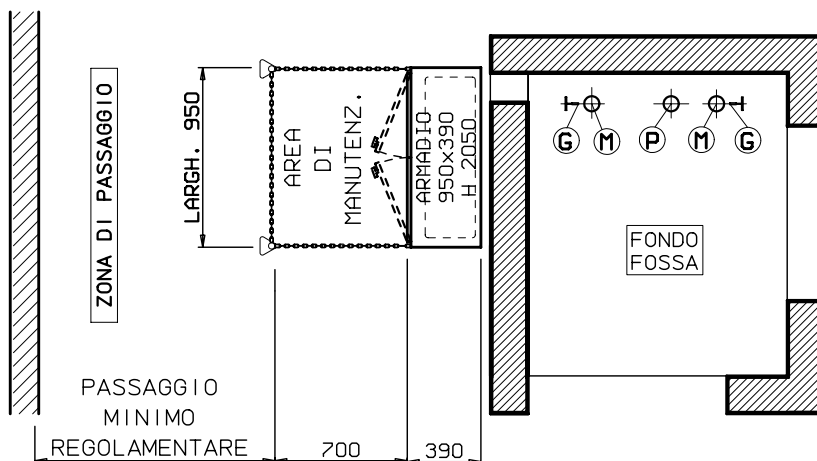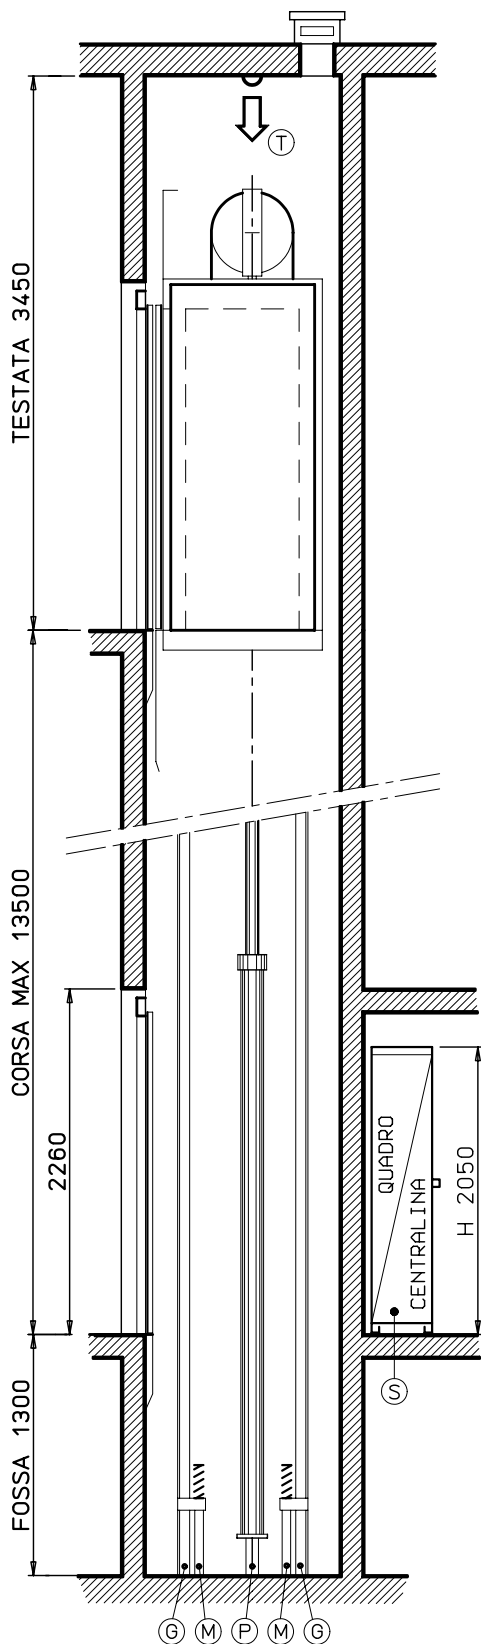

PIATTAFORMA DI DISTRIBUZIONE  
1500 X 1500

CARICHI DINAMICI daN

G	M	P	S	T
3300	3900	6700	650	750



CONDIZIONI E NORME DI RIFERIMENTO

NUOVA EDILIZIA NON RESIDENZIALE SOGGETTA  
AL DECRETO MINISTERIALE DEL 14/06/89 N. 236

